




FASAD MOT SÖDER

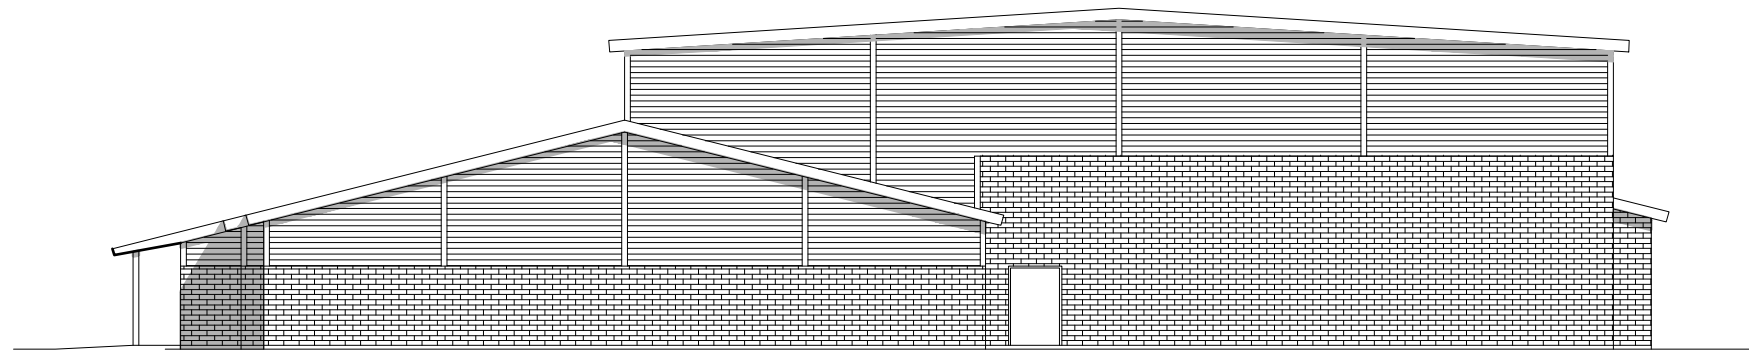


FASAD MOT ÖSTER

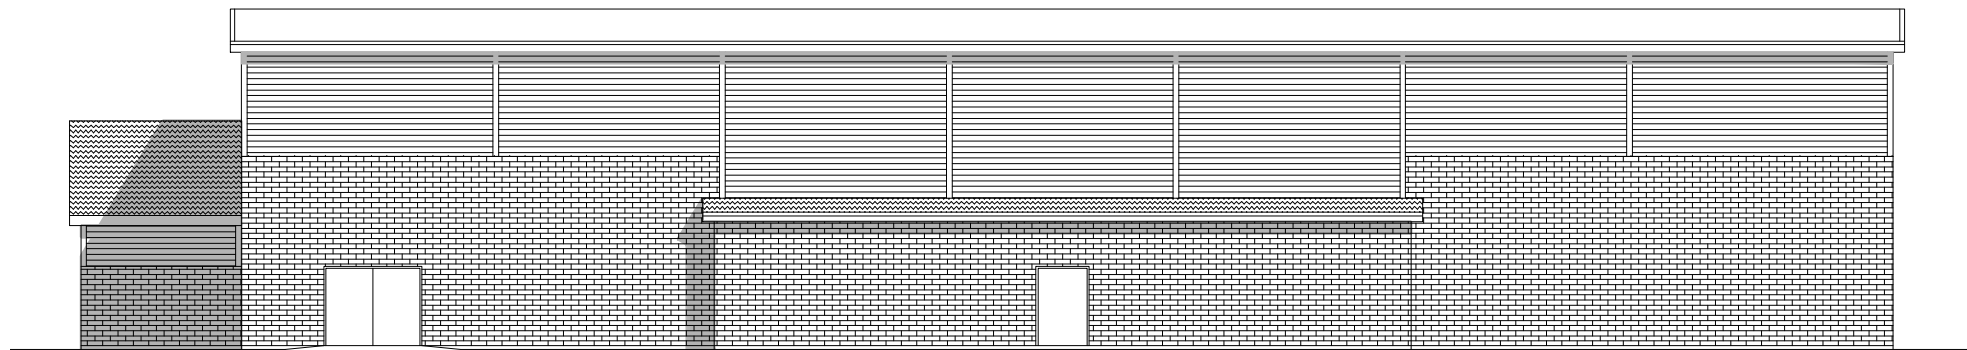

FASAD MOT NORR

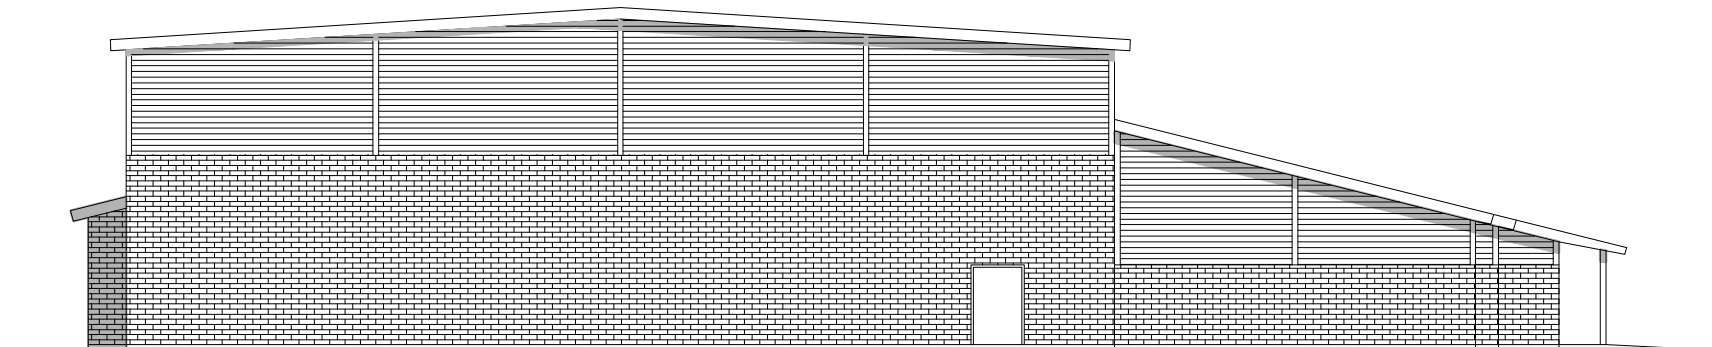

FASAD MOT VÄSTER

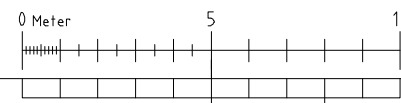

2009-09-02  
2009-05-12

REV	ANT	ÄNDRINGEN AVSER	SKN	DATUM
FÖRHANDSKOPIA				
HAREKULLEN 1:26				
NYBYGGNAD AV IDROTTSALL				
<b>VIDINGEHEM</b>				
 <small>VEVD BYGGKONSULT AB   BLEKINGE BYGGKONSULT Tel. 0470 - 216 00   Tel. 0457 - 280 00</small>				
UPPDRAG NR V1810-00	RITAD AV JPT	HANDLÄGGARE UH	DATUM	
ANSVARIG				
Vidingehem AB Box 23, 360 40 Rottne				
FASADER				
SKALA 1:100/1:200	A1/A3	NUMMER A305-01-40	REV	