



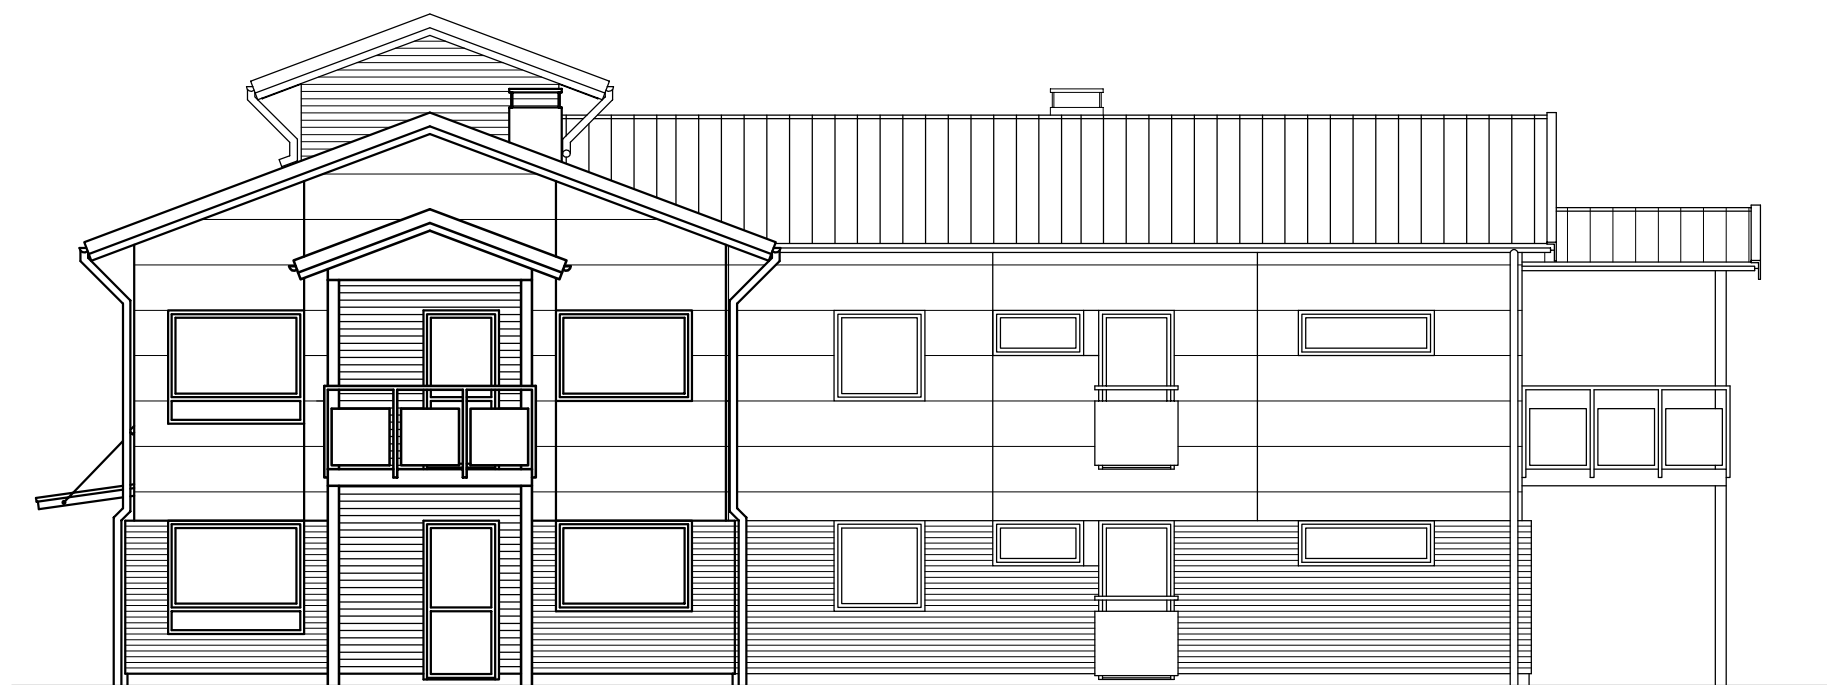

FASAD MOT SÖDER



FASAD MOT NORR

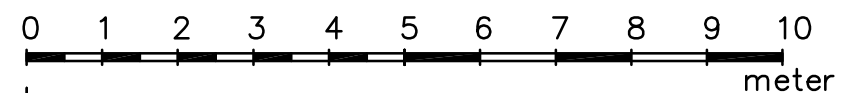

REG	ANT	REGISTRERINGEN AVSER	SIGN	DATUM
FÖRFRÅGNINGSUNDERLAG				
Södra Rottne 4:24				
Byggherre :				
VIDINGEHEM				
<small> A Borgström Arkitektur tel 0470-303 39 Adalsvägen 8, 360 44 Ingelstad mob 070-55 303 39 </small>				
UPPDRAG NR 371	RITAD AV MP	HANDLÄGGARE MB		
DATUM 2010-05-10	ANSVARIG Mikael Borgström			
NYBYGGNAD AV FLERBOSTADSHUS				
HUSTYP 1 HUS 1 FASAD MOT SÖDER FASAD MOT NORR				
SKALA 1:100/A3	NUMMER A305-3003			BET.