

Alabastern Tallhöjden

2 RoK (B1)

Lägenhet : 1010-001-01-1005

Plan: 1

Boarea: 57,3 m²

(Boarea inkluderar innerväggar, enligt Svensk Standard, areaavvikelser kan förekomma.)


FÖRKLARINGAR

Takhöjder:

Generellt 2,50 m, WC/D 2,30 m


lokala sänkningar kan förekomma

K/F	Kyl/frys-skåp
Spis	Spis
ST	Städs-kåp
G	Garderob
DM	Diskmaskin
TM	Tvättmaskin
TT	Torktumlare
KM	Kombitvättmaskin
FSK	Fördelarskåp
ELC	Elcentral
Duschdraperiskena	Duschdraperiskena
Hatthylla	Hatthylla
Parkett	Parkett
Klinker	Klinker

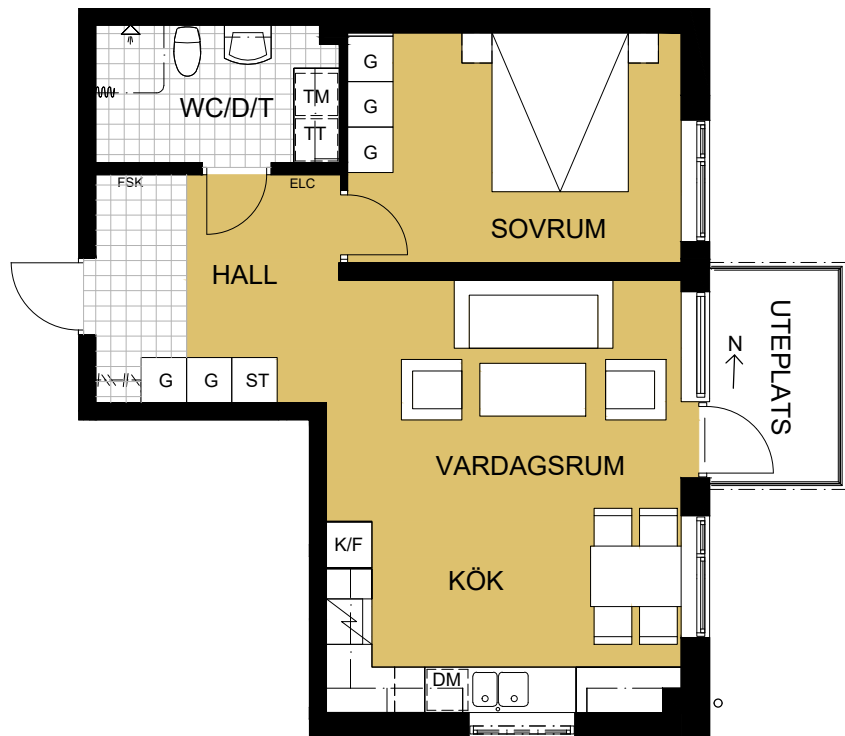


Reservation för att avvikelser kan förekomma.

SKALA 1:100 (A4-format)

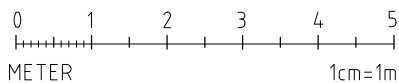

Tel: 0470-59 90 00, E-post: info@vidingehem.se

Hemsida: www.vidingehem.se

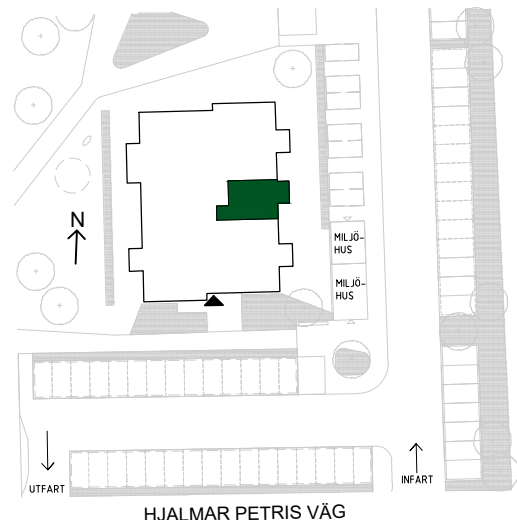

ORIENTERINGSPLAN

■ = Lägenhetens placering