

Alabastern Tallhöjden

5 RoK (E1)

Lägenhet : 1010-001-01-1002

Plan: 1

Boarea: 108,1

(Boarea inkluderar innerväggar, enligt Svensk Standard, areaavvikelser kan förekomma.)


FÖRKLARINGAR

Takhöjder:

Generellt 2,50 m, WC/D 2,30 m


lokala sänkningar kan förekomma

K	Kylskåp
F	Frysskåp
	Spis
ST	Städsåp
G	Garderob
DM	Diskmaskin
TM	Tvättmaskin
TT	Torktumlare
FSK	Fördelarskåp
ELC	Elcentral
	Duschdraperiskena
	Hatthylla
	Parkett
	Klinker

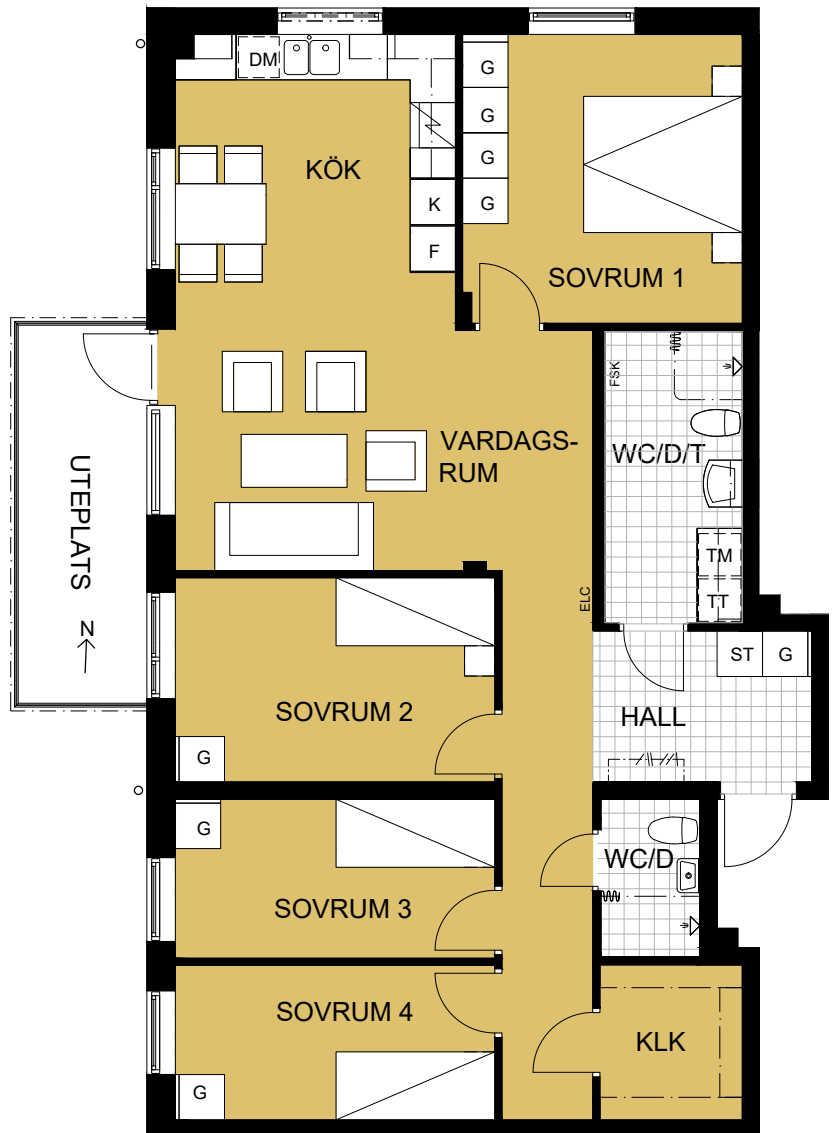


Reservation för att avvikelser kan förekomma.

SKALA 1:100 (A4-format)

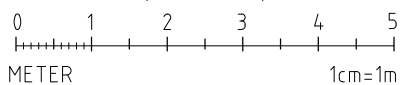

Tel: 0470-59 90 00, E-post: info@vidingehem.se

Hemsida: www.vidingehem.se

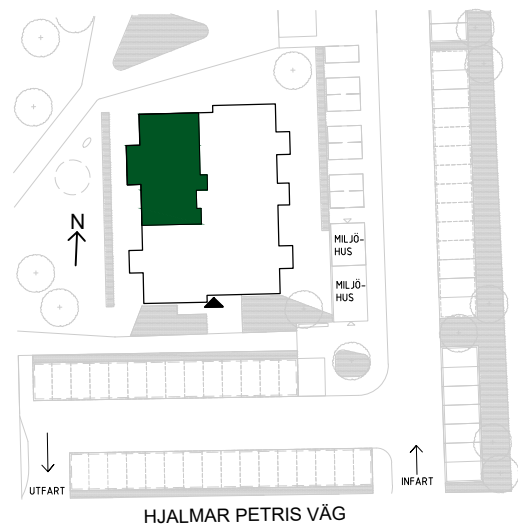

ORIENTERINGSPLAN

= Lägenhetens placering